


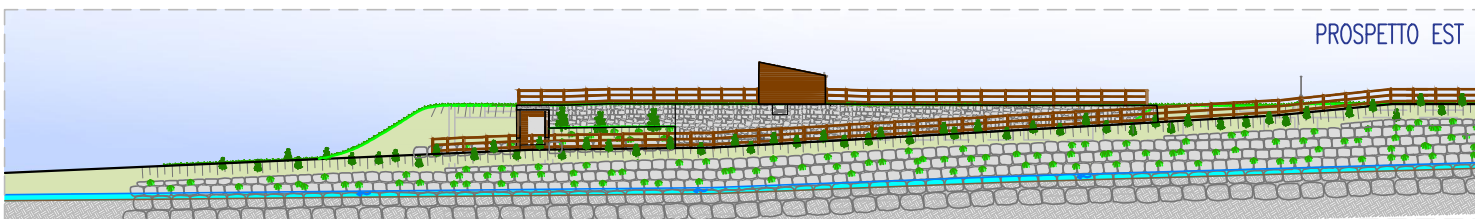



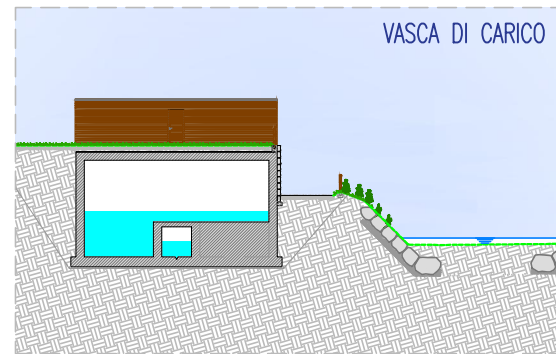


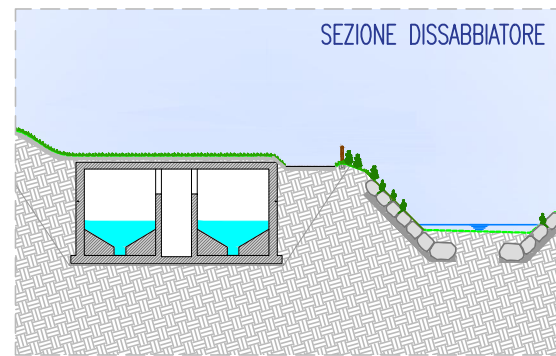


## RABBIES ENERGIA 1

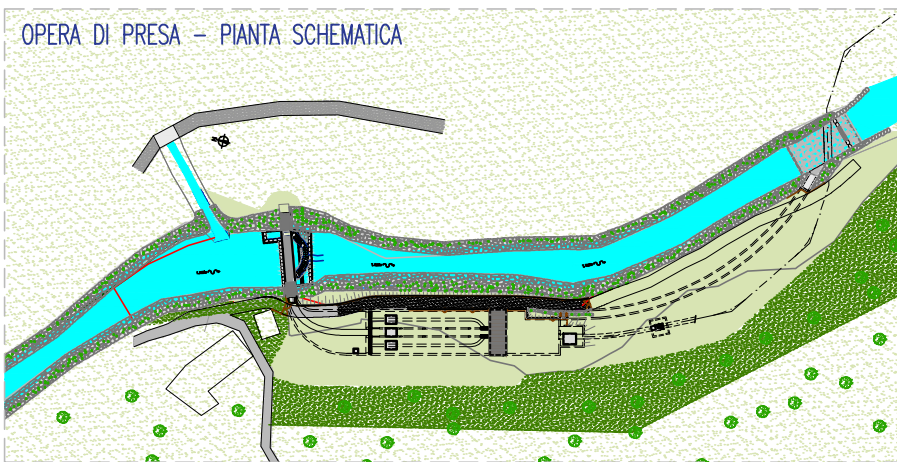

EDIFICIO CENTRALE - PIANTA SCHEMATICA

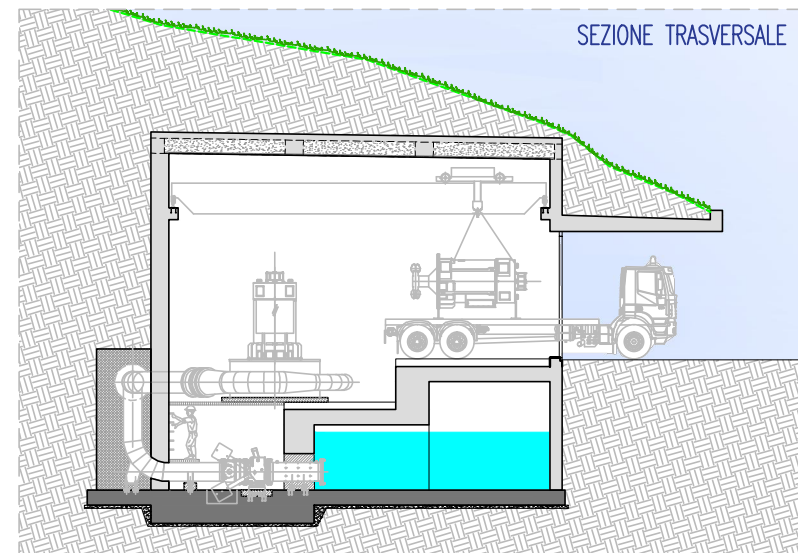
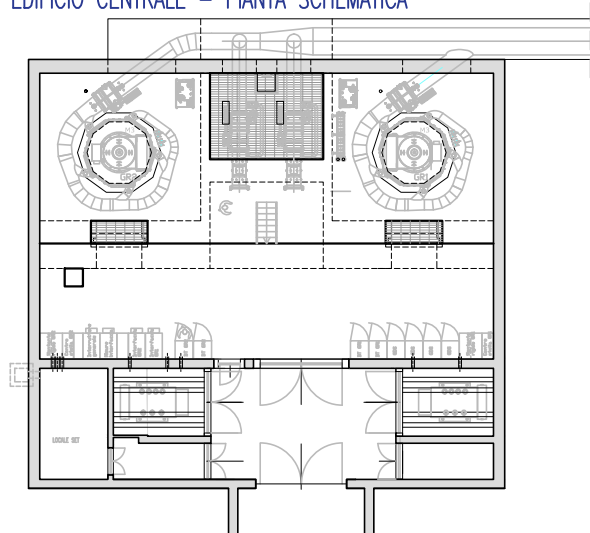


SEZIONE LONGITUDINALE


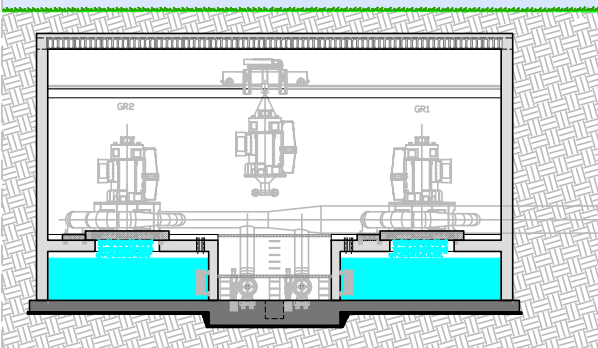


## RABBIES ENERGIA 2

(a valle della centrale di R1)

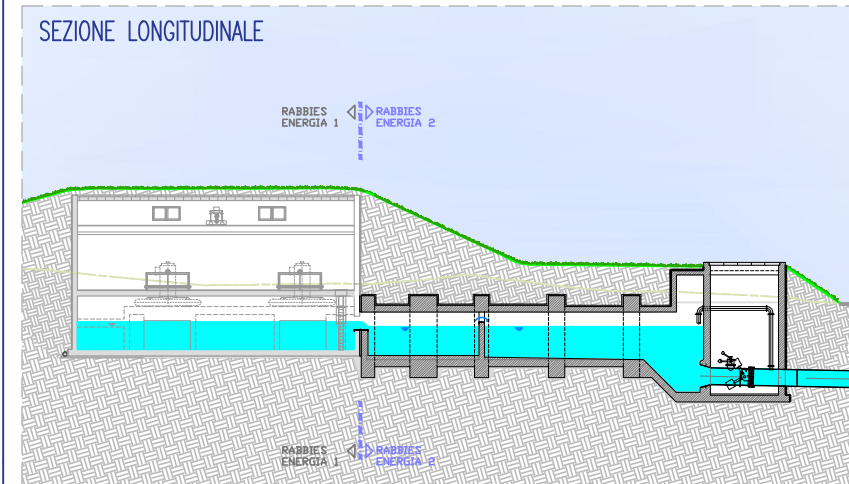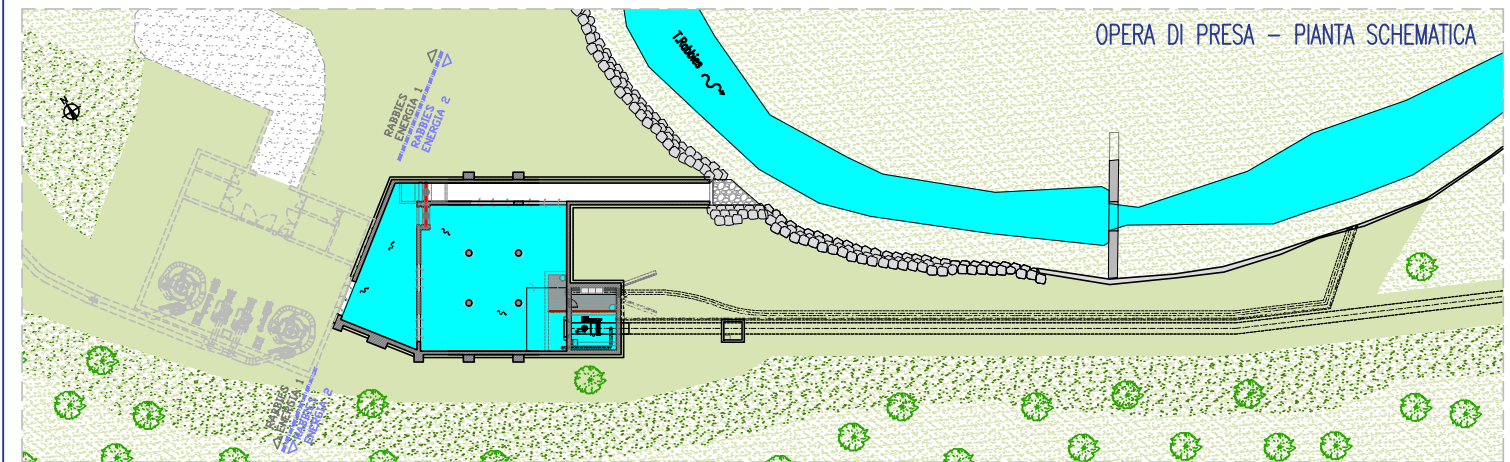

EDIFICIO CENTRALE - PIANTA SCHEMATICA

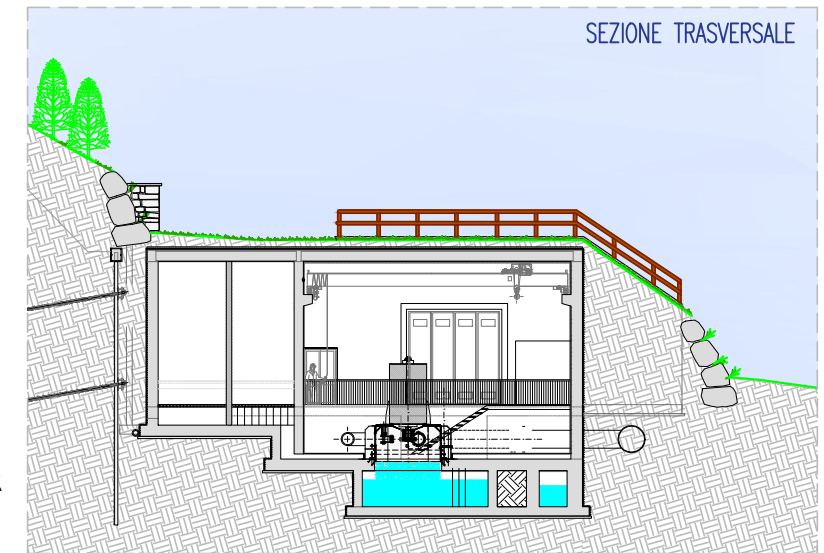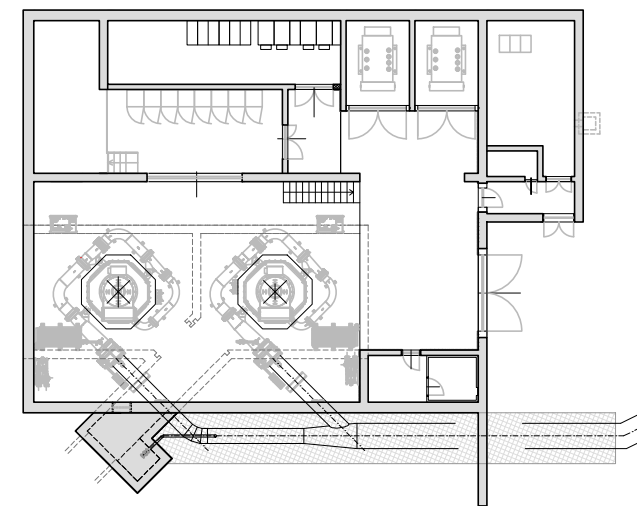

SEZIONE LONGITUDINALE

